

" ARHIMONN " d.o.o.

Arhitektonsko projektovanje, inženjering i Medicinska tehnologija

PROJEKAT ENTERIJERA



INSTITUT  
ZA PLUĆNE BOLESTI  
KLINIKA ZA OPSTRUKTIVNE  
BOLESTI PLUĆA  
SR. KAMENICA

POLUINTENZIVNA NEGA  
POGLED A, B, C, D

I SPRAT

R 1 : 25


1.2 / 1

# POGLED C

## B2104 - KOMPLET VISEĆIH ELEMENATA

**NAPOMENA :**  
PRE UGOVARANJA SVE MERE PROVERITI  
NA LICU MESTA I SVE BOJE IZABRANE  
OD STRANE INVESTITORA POTVRDITI

ELEMENTI KOMPLETA	MATERIJAL ( tip )	BOJA ( šifra )
Korpusi	Iverica obložena folijom , ABS kantovanje	Falco, snow white 105 FS02
Vrata	Iverica obložena melaminom , ABS kantovanje	Falco, snow white 105 FS02
Pozadina - leđa	Lesonit , fabrički farban	u boji korpusa
Police	Iverica obložena folijom , ABS kantovanje	Falco, snow white 105 FS02
Komplet pribora za montažu		

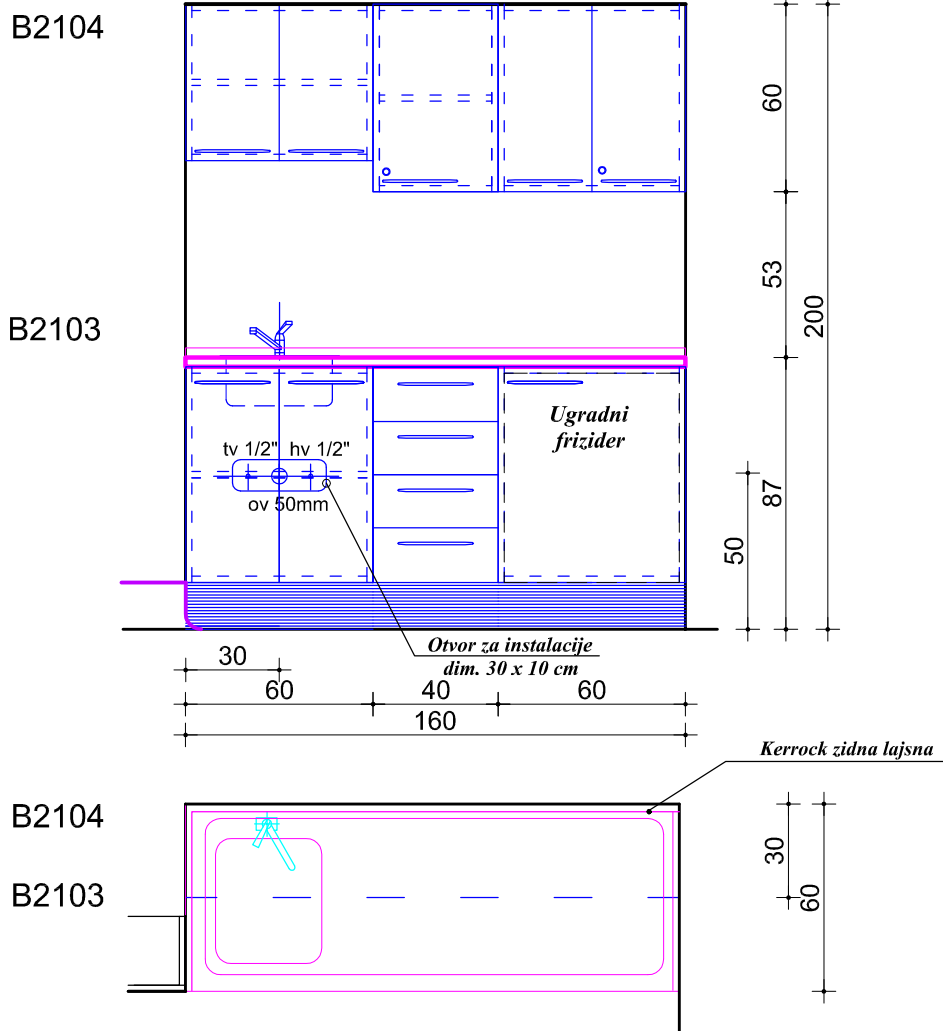

## B2103 - RADNA POVRŠINA ZA MEDICINSKE POTREBE SA KORITOM I UGRADNIM FRIŽIDEROM

ELEMENTI KOMPLETA	MATERIJAL ( tip )	BOJA ( šifra )
Radna ploča	Hi-macs sa koritom ili ekvivalentno	Light green S212
Korpusi	Iverica obložena melaminskom folijom, ABS kantovanje	Falco, snow white 105 FS02
Vrata , floke	Iverica obložena melaminskom folijom, ABS kantovanje	Falco, snow white 105 FS02
Pozadina - leđa	Lesonit , fabrički farban	u boji korpusa
Police	Iverica obložena melaminskom folijom, ABS kantovanje	Falco, snow white 105 FS02
Sokla	PVC sokla sa donjom dihtujućom stranom prema podu	
Komplet pribora za montažu		

" ARHIMONN " d.o.o.  
Arhitektonsko projektovanje, inženjering i Medicinska tehnologija

PROJEKAT ENTERIJERA



INSTITUT  
ZA PLUĆNE BOLESTI  
KLINIKA ZA OPSTRUKTIVNE  
BOLESTI PLUĆA  
SR. KAMENICA

POLUINTENZIVNA NEGA

POGLED C

I SPRAT


R 1 : 25

1.2 / 2

# POGLED C

## NAPOMENA :

PRE UGOVARANJA SVE MERE PROVERITI  
NA LICU MESTA I SVE BOJE IZABRANE  
OD STRANE INVESTITORA POTVRDITI

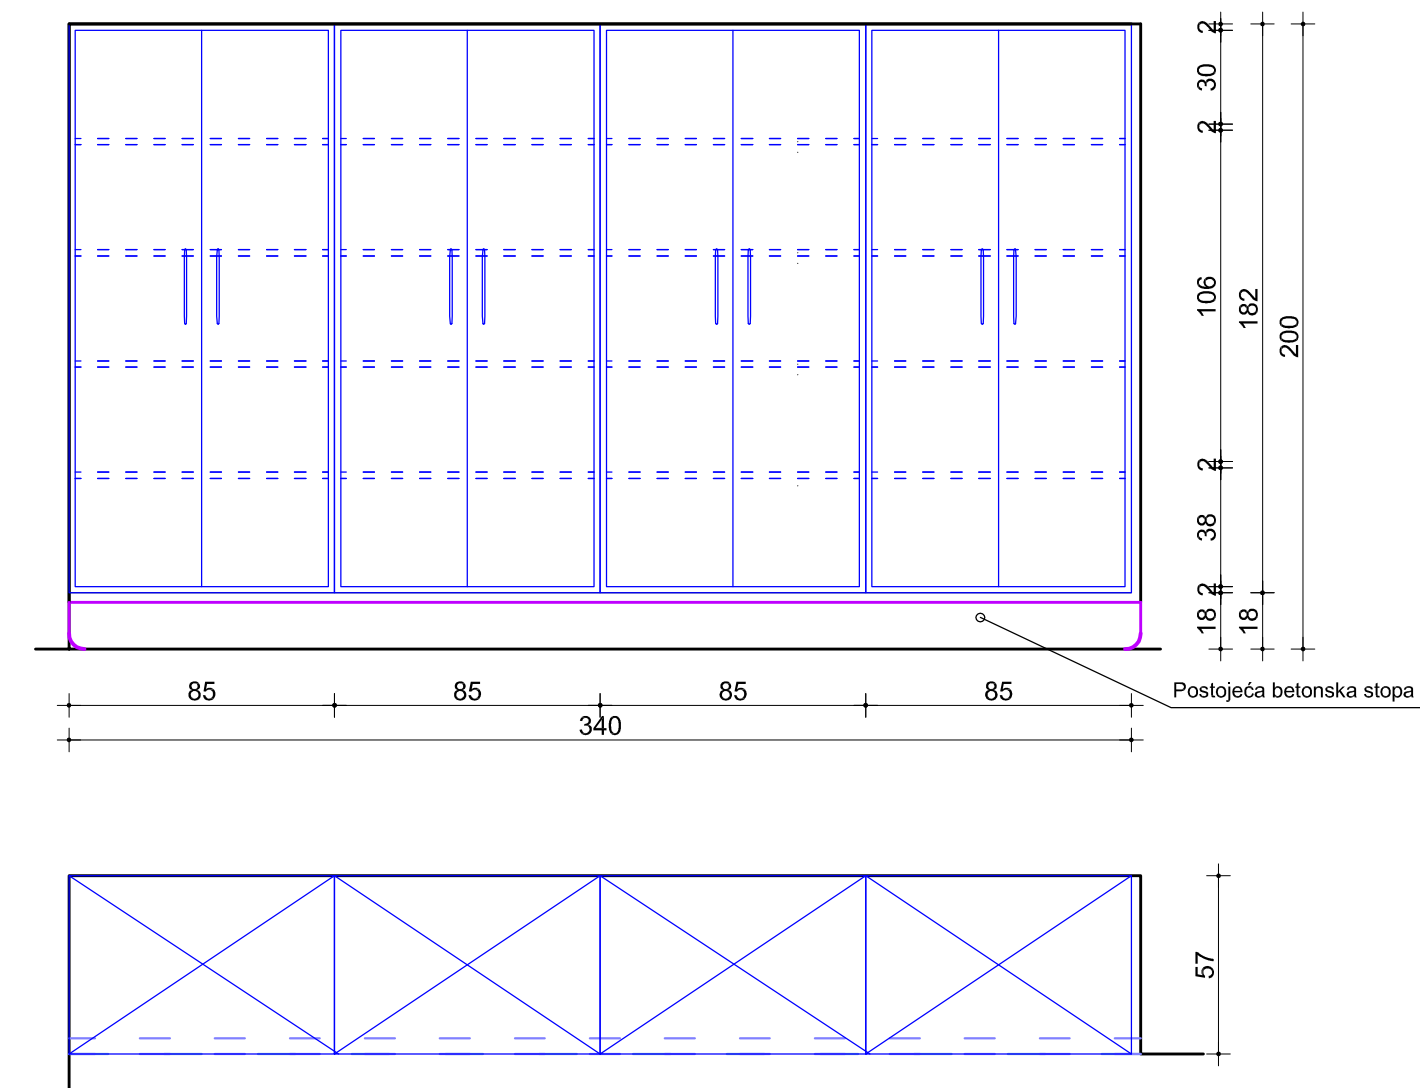

## B2105 - KOMPLET ORMANA ZA SKLADIŠTENJE MATERIJALA

ELEMENTI KOMPLETA	MATERIJAL ( tip )	BOJA ( šifra )
Korpusi	Iverica obložena melaminskom folijom, ABS kantovanje	Falco, snow white105 FS02
Vrata	Iverica obložena melaminskom folijom , ABS kantovanje	Falco, snow white105 FS02
Pozadina - leđa	Lesonit , fabrički farban u boji korpusa	
Police	Iverica obložena melaminskom folijom ABS kantovanje	Falco, snow white105 FS02
Komplet pribora za montažu		

" ARHIMONN " d.o.o.

Arhitektonsko projektovanje, inženjering i Medicinska tehnologija

PROJEKAT ENTERIJERA



INSTITUT  
ZA PLUĆNE BOLESTI  
KLINIKA ZA OPSTRUKTIVNE  
BOLESTI PLUĆA  
SR. KAMENICA

POLUINTENZIVNA NEGA

POGLED C



I SPRAT

R 1 : 25

1.2 / 3

**NAPOMENA :**  
PRE UGOVARANJA SVE MERE PROVERITI  
NA LICU MESTA I SVE BOJE IZABRANE  
OD STRANE INVESTITORA POTVRDITI

B2102 - KONTROLNI PULT		
ELEMENTI KOMPLETA	MATERIAL (tip)	BOJA (sifra)
Radna ploča	Himnacs ili ekvivalentno sa uzvišenjem za smeštaj energetske kanala	Light green SZ12
Konstrukcija stola , stubac	Metali	farbano-plastičirano
Ploča sa unutrašnje strane pulta	Iverica obložena melaminom, ABS karbovarje	FALCO , anthracite FS02 Z71
Prednja obloga	Iverica obložena melaminom, ABS karbovarje	FALCO , anthracite FS02 Z71
Sokla	PVC sokla sa donjom difuzijom stranom prema podu	
Komplet pribora za montažu		

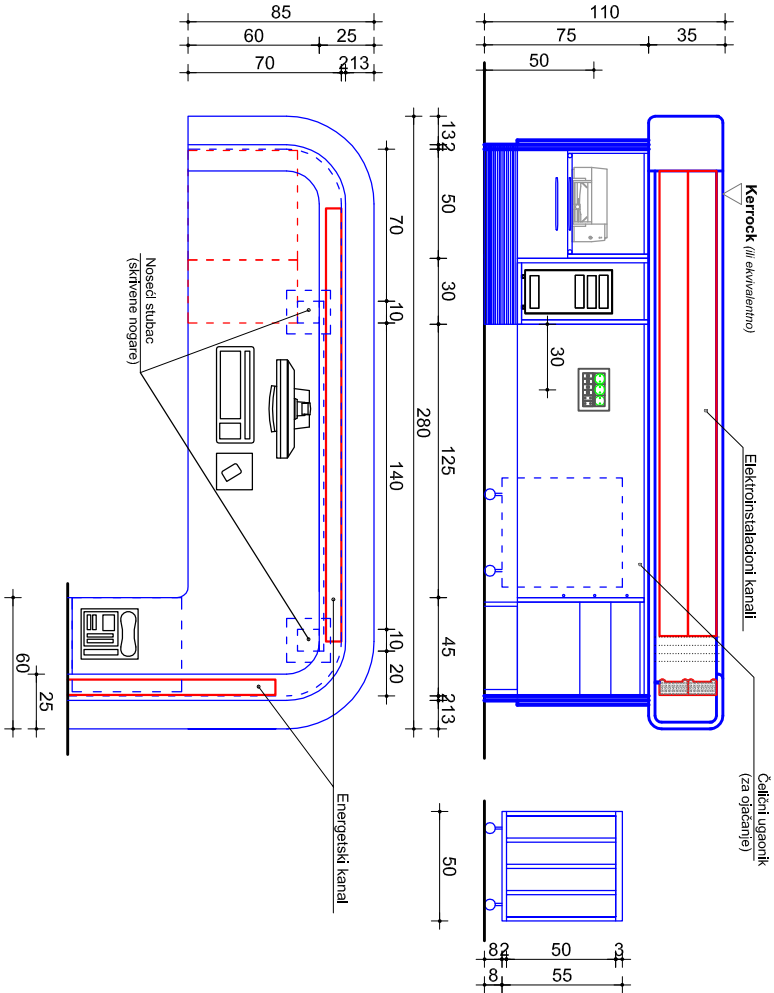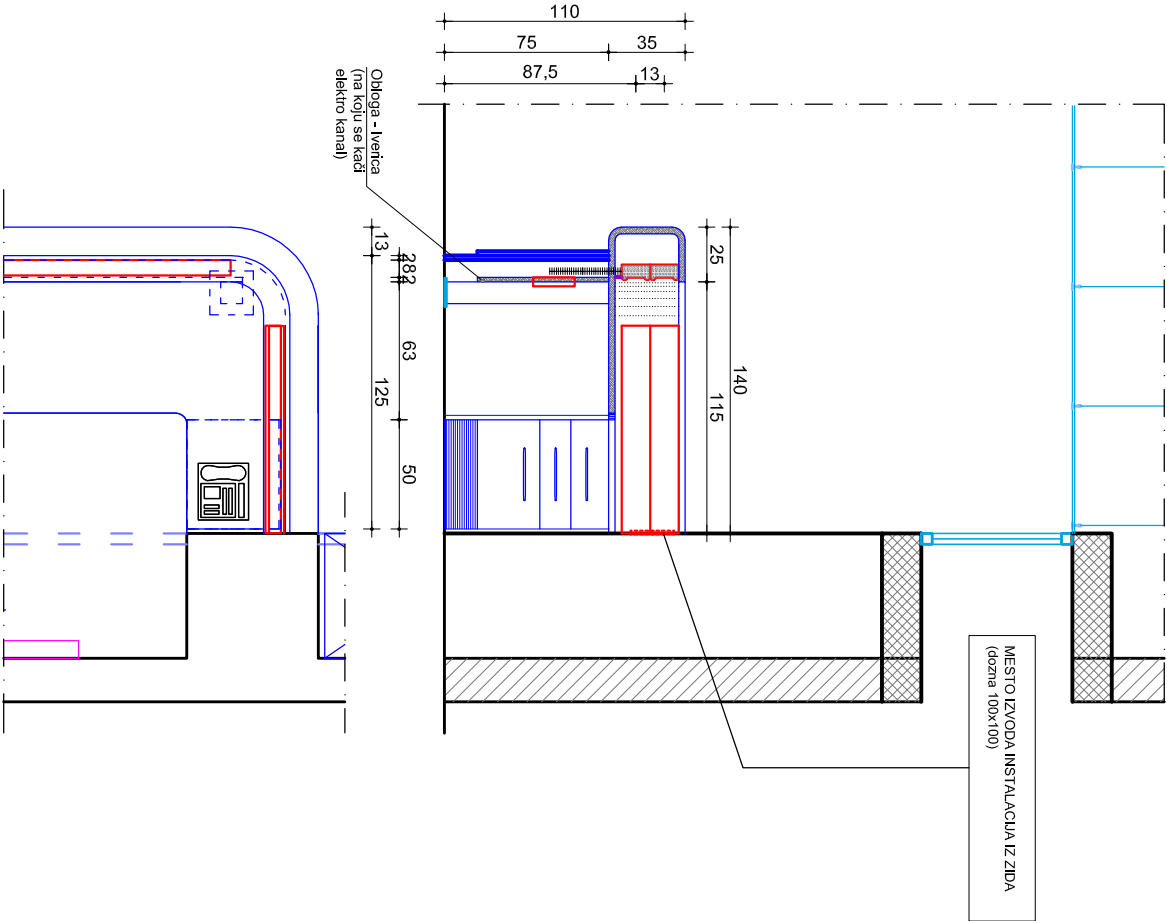

" ARHIMONN " d.o.o.

PROJEKAT ENTERIJERA



INSTITUT  
ZA PLUĆNE BOLESTI  
KLINIKA ZA OPSTRUKTIVNE  
BOLESTI PLUĆA  
SR. KAMENICA

POLINTENZIVNA NEGA  
DETALJ PULTA

I SPRAT

R 1 : 25

1.2 / 4