

**" ARHIMONN " d.o.o.**

*Arhitektonsko projektovanje, inženjering i Medicinska tehnologija*

**PROJEKAT ENTERIJERA**



**INSTITUT  
ZA PLUĆNE BOLESTI  
KLINIKA ZA OPSTRUKTIVNE  
BOLESTI PLUĆA  
SR. KAMENICA**


ORDINACIJA 1

POGLED A , B , C , D , E

**I SPRAT**

R 1 : 25

O.1 / 1

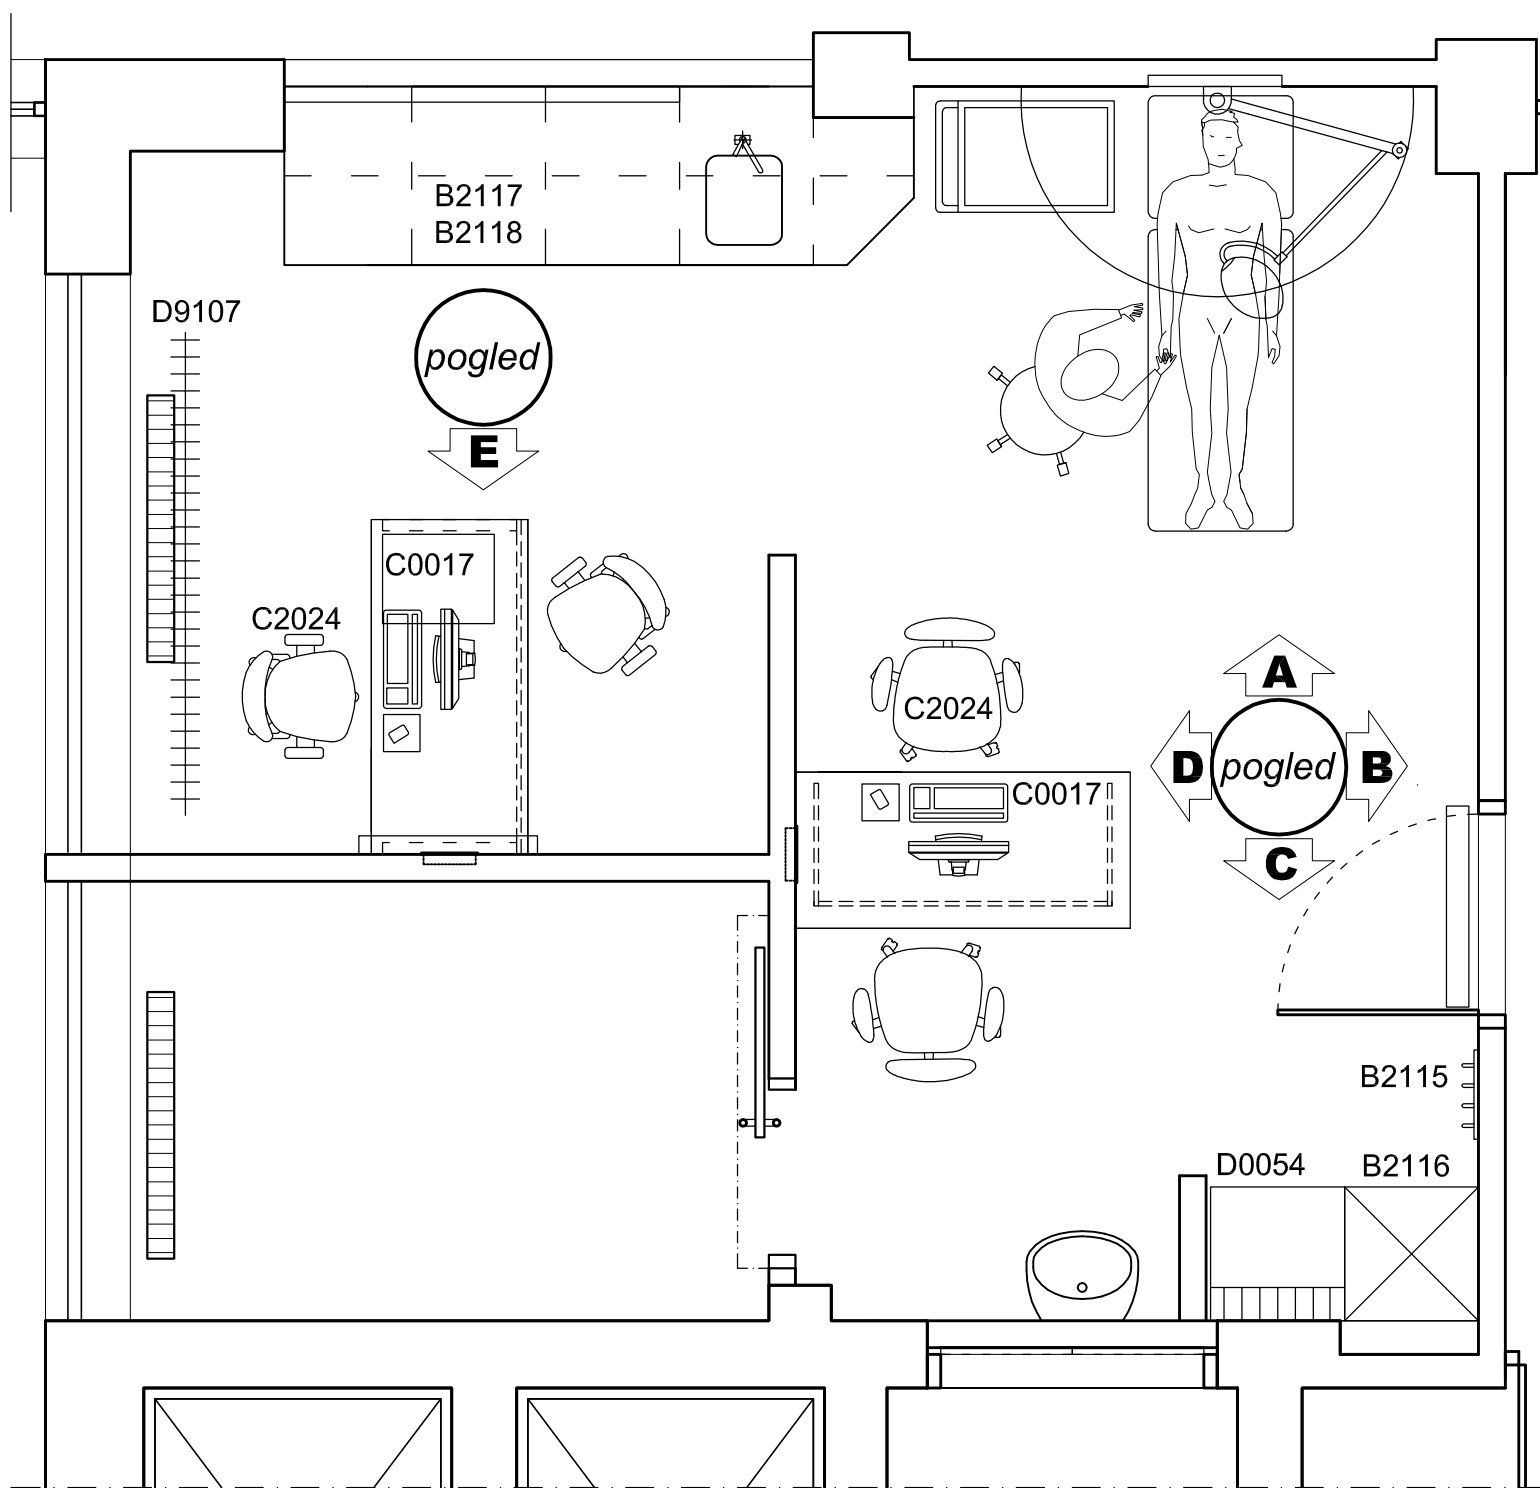

**"ARHIMONN" d.o.o.**

Arhitektonsko projektovanje, inženjering i Medicinska tehnologija

**PROJEKAT ENTERIJERA**



**INSTITUT  
ZA PLUĆNE BOLESTI  
KLINIKA ZA OPSTRUKTIVNE  
BOLESTI PLUĆA  
SR. KAMENICA**

ORDINACIJA 1

POGLED A, B, C, D, E

**I SPRAT**

R 1 : 25


O.1 / 1

# POGLED A

**NAPOMENA :**  
PRE UGOVARANJA SVE MERE PROVERITI  
NA LICU MESTA I SVE BOJE IZABRANE  
OD STRANE INVESTITORA POTVRDITI

## B2118 - KOMPLET VISEĆIH ELEMENATA

ELEMENTI KOMPLETA	MATERIJAL ( tip )	BOJA ( šifra )
Korpusi	Iverica obložena melaminskom folijom , ABS kantovanje	FALCO, anthracite FS02 271
Vrata	Iverica obložena melaminskom folijom, ABS kantovanje	FALCO, anthracite FS02 271
Pozadina - leđa	Lesonit , fabrički farban	Boja korpusa
Police	Iverica obložena melaminskom folijom , ABS kantovanje	FALCO, anthracite FS02 271
Komplet pribora za montažu		

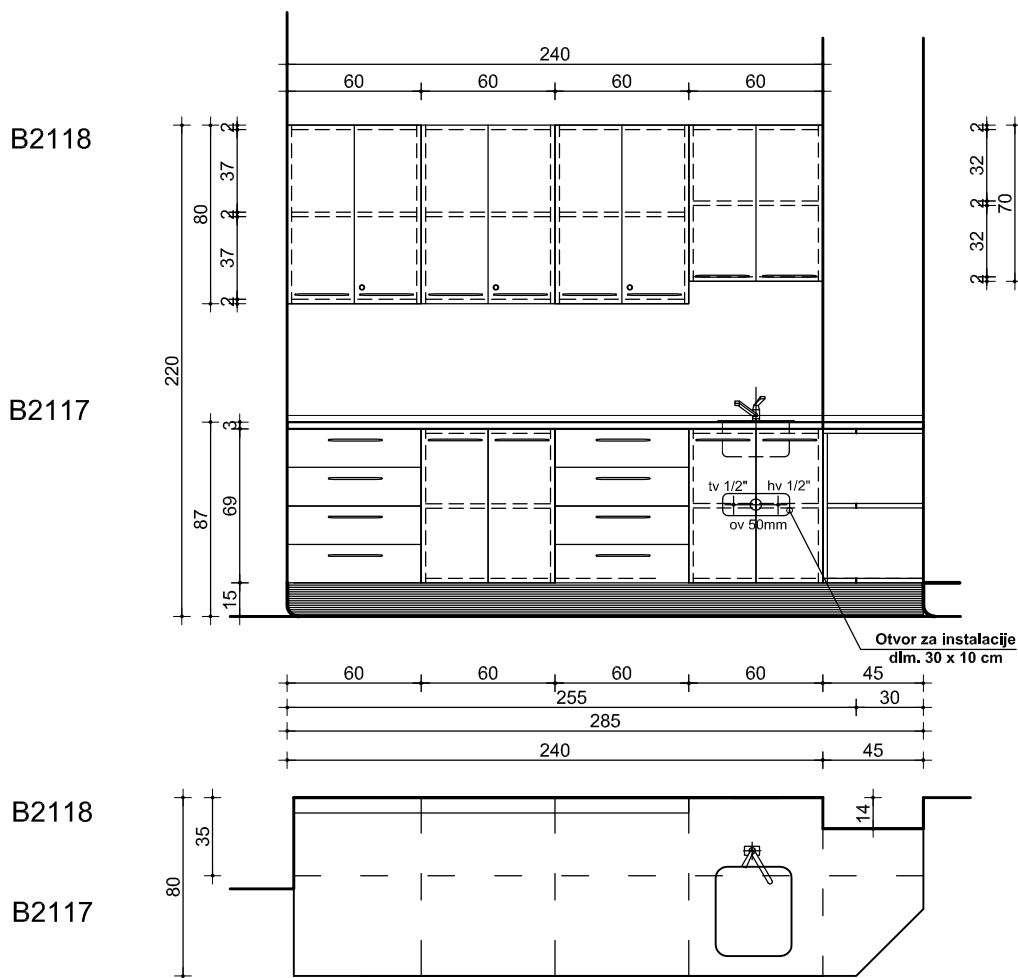

## B2117 - RADNA POVRŠINA SA KORITOM

ELEMENTI KOMPLETA	MATERIJAL ( tip )	BOJA ( šifra )
Radna ploča	Kerrock sa koritom	Kerrock spring green 609
Korpusi	Iverica obložena melaminskom folijom, ABS kantovanje	FALCO, anthracite FS02 271
Vrata , fioke	Iverica obložen melaminskom folijom , ABS kantovanje	FALCO, anthracite FS02 271
Pozadina - leđa	Lesonit , fabrički farban	Boja korpusa
Police	Iverica obložena melaminskom folijom , ABS kantovanje	FALCO, anthracite FS02 271
Sokla	PVC sokla sa donjom dihtujućom stranom prema podu	standardna
Komplet pribora za montažu		

" ARHIMONN " d.o.o.

Arhitektonsko projektovanje , inženjering i Medicinska tehnologija

PROJEKAT ENTERIJERA



INSTITUT  
ZA PLUĆNE BOLESTI  
KLINIKA ZA OPSTRUKTIVNE  
BOLESTI PLUĆA  
SR. KAMENICA

ORDINACIJA 1

POGLED A

I SPRAT

R 1 : 25


O.1 / 2

# POGLED B

## NAPOMENA :

PRE UGOVARANJA SVE MERE PROVERITI  
NA LICU MESTA I SVE BOJE IZABRANE  
OD STRANE INVESTITORA POTVRDITI

## B2115- ZIDNA GRADEROBNA STENA - kom. 1

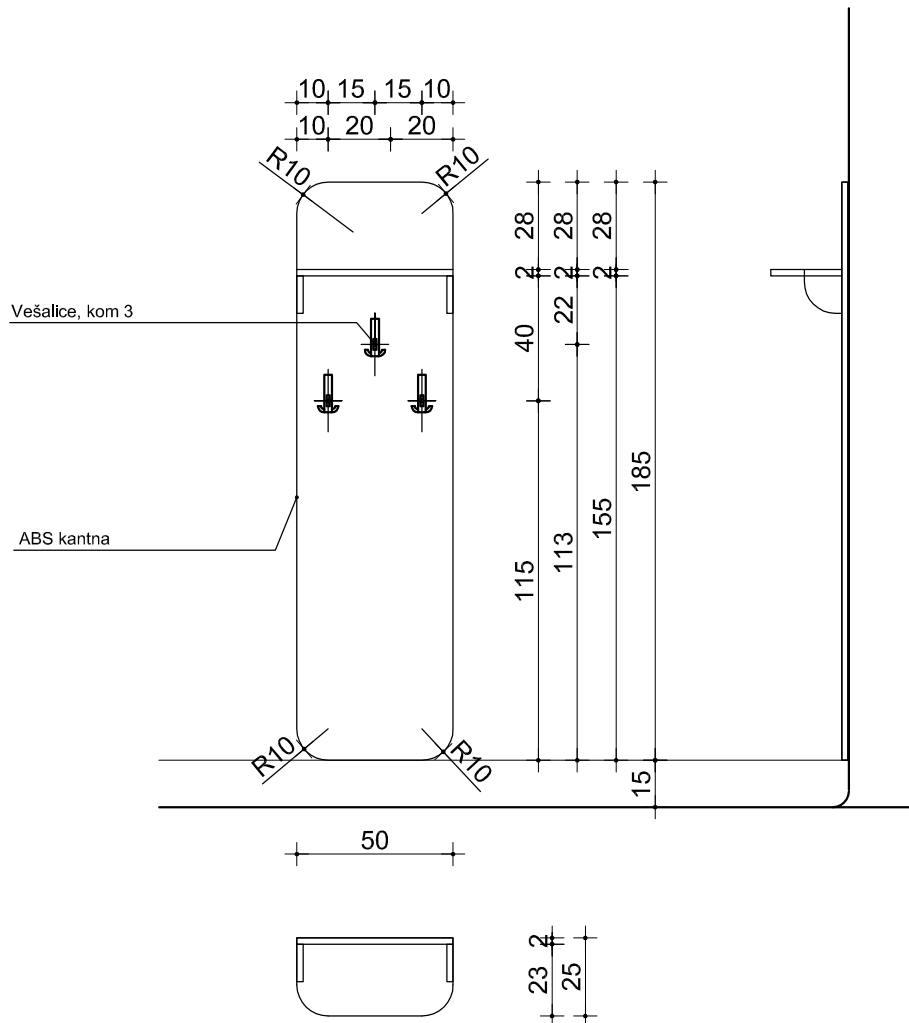

### NAPOMENA:

Montaža 15 cm od gotovog poda, odnosno  
iznad lajsne PVC obloge

ELEMENTI KOMPLETA	MATERIJAL ( tip )	BOJA ( šifra )
Zidna ploča	Iverica obložena melaminskom folijom sa ABS kantnom	FALCO, anthracite FS02 271
Garderobne vešalice	Metal eloksirano	Eloksirano E6
Komplet pribora za montažu		

" ARHIMONN " d.o.o.

Arhitektonsko projektovanje, inženjering i Medicinska tehnologija

PROJEKAT ENTERIJERA



INSTITUT  
ZA PLUĆNE BOLESTI  
KLINIKA ZA OPSTRUKTIVNE  
BOLESTI PLUĆA  
SR. KAMENICA

ORDINACIJA 1  
POGLED A

I SPRAT


R 1 : 25

O.1 / 3

# POGLED C

## NAPOMENA :

PRE UGOVARANJA SVE MERE PROVERITI  
NA LICU MESTA I SVE BOJE IZABRANE  
OD STRANE INVESTITORA POTVRDITI

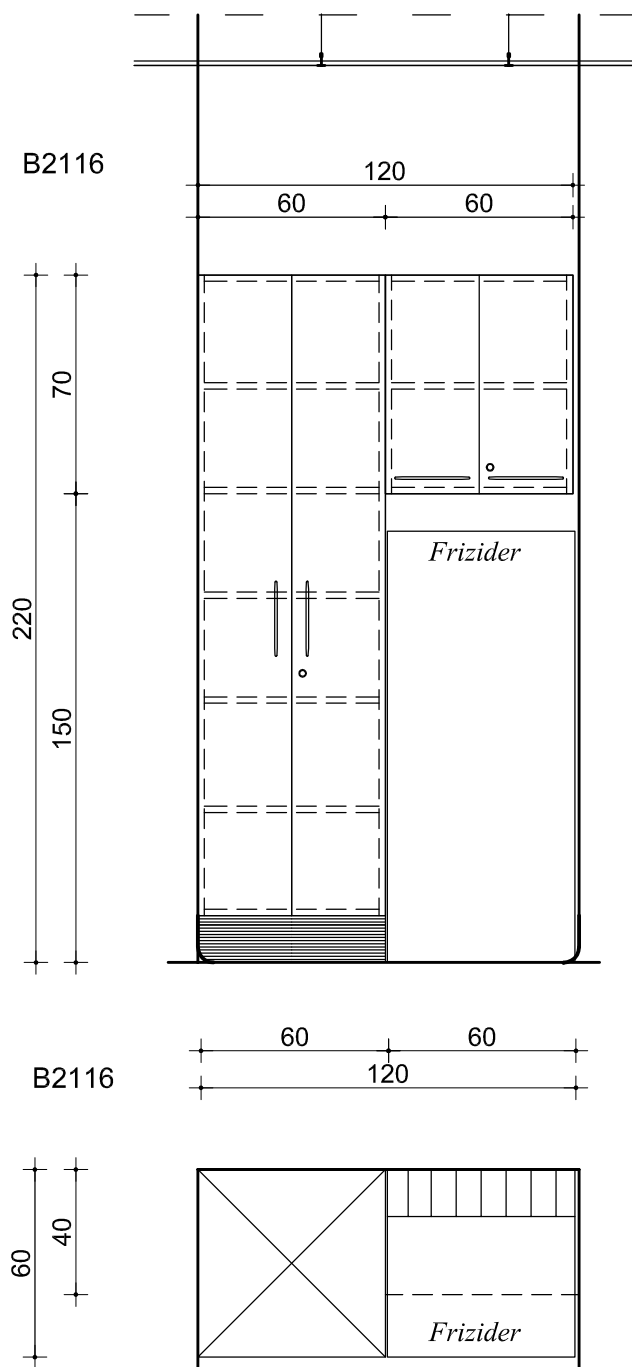

ELEMENTI KOMPLETA	MATERIJAL ( tlp )	BOJA ( šlfra )
Korpusi	Iverica obložena melaminskom folijom, ABS kantovanje	FALCO, anthracite FS02 271
Vrata	Iverica obložena melaminskom folijom , ABS kantovanje	FALCO, anthracite FS02 271
Pozadina - leđa	Lesonit	u boji korpusa
Police	Iverica obložena melaminskom folijom ABS kantovanje	FALCO, anthracite FS02 271
Sokla	PVC sokla sa donjom dihtujućom stranom prema podu	korpusa
Komplet pribora za montažu		

" ARHIMONN " d.o.o.

Arhitektonsko projektovanje, inženjering i Medicinska tehnologija

PROJEKAT ENTERIJERA



INSTITUT  
ZA PLUĆNE BOLESTI  
KLINIKA ZA OPSTRUKTIVNE  
BOLESTI PLUĆA  
SR. KAMENICA

ORDINACIJA 1

POGLED C

I SPRAT

R 1 : 25

O.1 / 4


**NAPOMENA :**

PRE UGOVARANJA SVE MERE PROVERITI  
NA LICU MESTA I SVE BOJE IZABRANE  
OD STRANE INVESTITORA POTVRDITI

**C0017 - PISAĆI STO SA DODATKOM - 2 kom****1 - PISAĆI STO**

SASTAV :

- 1 - RADNI STO
- 2 - NOSAČ KUČIŠTA ZA RAČUNAR, PODESIV PO VISINI I ŠIRINI
- 3 - MOBILNA KASETA SA 3 FIOKE SA ZAKLJUČAVANJEM

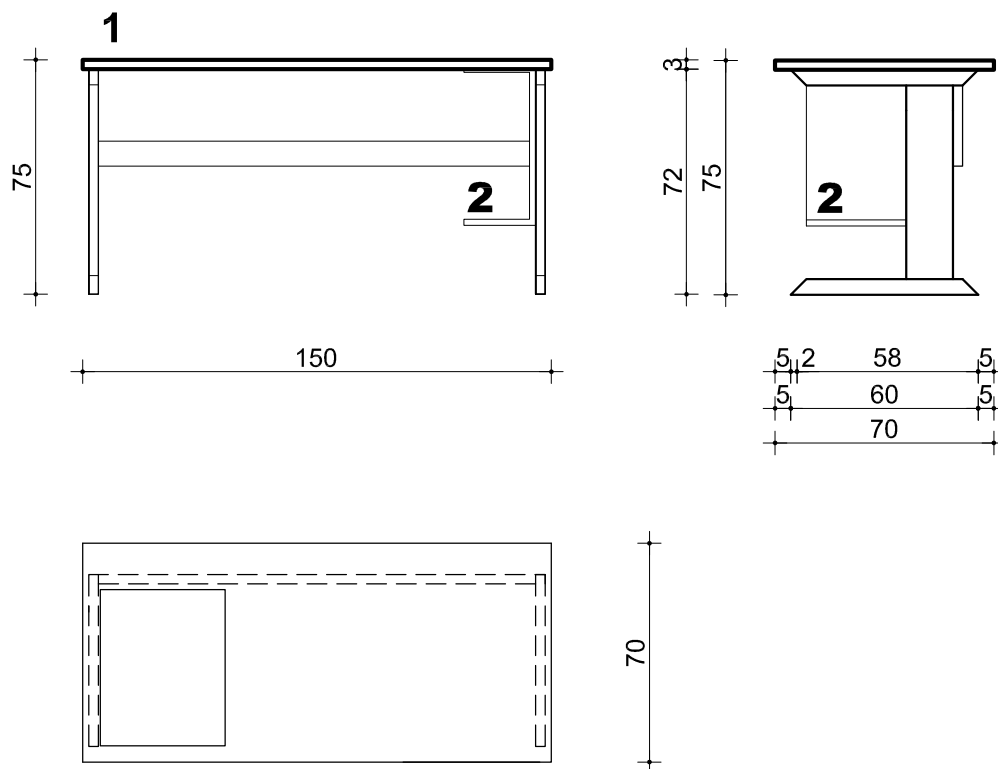

ELEMENTI KOMPLETA	MATERIJAL ( tip )	BOJA ( šifra )
Radna ploča	Akril nanet na ivericu , ABS kantovanje	FALCO, P101 FS90
Konstrukcija	Metalna podkonstrukcija (noge) sa veznim delom	Lakirano aluminijumskim lakom
Komplet pribora za montažu		

**" ARHIMONN " d.o.o.**

Arhitektonsko projektovanje, inženjering i Medicinska tehnologija

**PROJEKAT ENTERIJERA**

**INSTITUT  
ZA PLUĆNE BOLESTI  
KLINIKA ZA OPSTRUKTIVNE  
BOLESTI PLUĆA  
SR. KAMENICA**

ORDINACIJA 1  
POGLED C , D

**I SPRAT**


R 1 : 25

0.1 / 5

**NAPOMENA :**  
 PRE UGOVARANJA SVE MERE PROVERITI  
 NA LICU MESTA I SVE BOJE IZABRANE  
 OD STRANE INVESTITORA POTVRDITI

## C0017 - PISAĆI STO SA DODATKOM - 2 kom

3 - MOBILNA KASETA SA 3 FIOKE SA ZAKLJUČAVANJEM - 1 komad

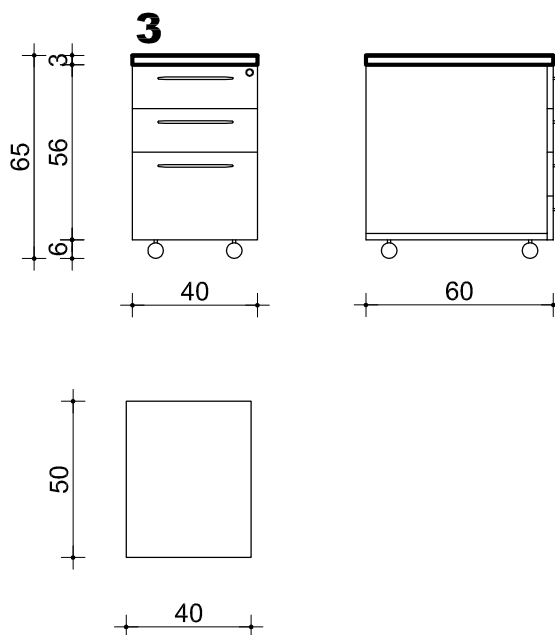

ELEMENTI KOMPLETA	MATERIJAL ( tip )	BOJA ( šifra )
Radna ploča	Akril nanet na ivericu , ABS kantovanje	FALCO, P101 FS90
Korpusi	Iverica obložena melaminskom folijom, ABS kantovanje	Falco, snow white 105 FS02
Vrata , fioke	Iverica obložena HPL laminatom , ABS kantovanje	Falco, snow white 105 FS02
Komplet pribora za montažu		

" ARHIMONN " d.o.o.

Arhitektonsko projektovanje, inženjering i Medicinska tehnologija

PROJEKAT ENTERIJERA



INSTITUT  
 ZA PLUĆNE BOLESTI  
 KLINIKA ZA OPSTRUKTIVNE  
 BOLESTI PLUĆA  
 SR. KAMENICA

ORDINACIJA 1  
 POGLED C , D

I SPRAT

R 1 : 25

0.1 / 6